



PLANTA BAIXA
ESCALA-----1/100

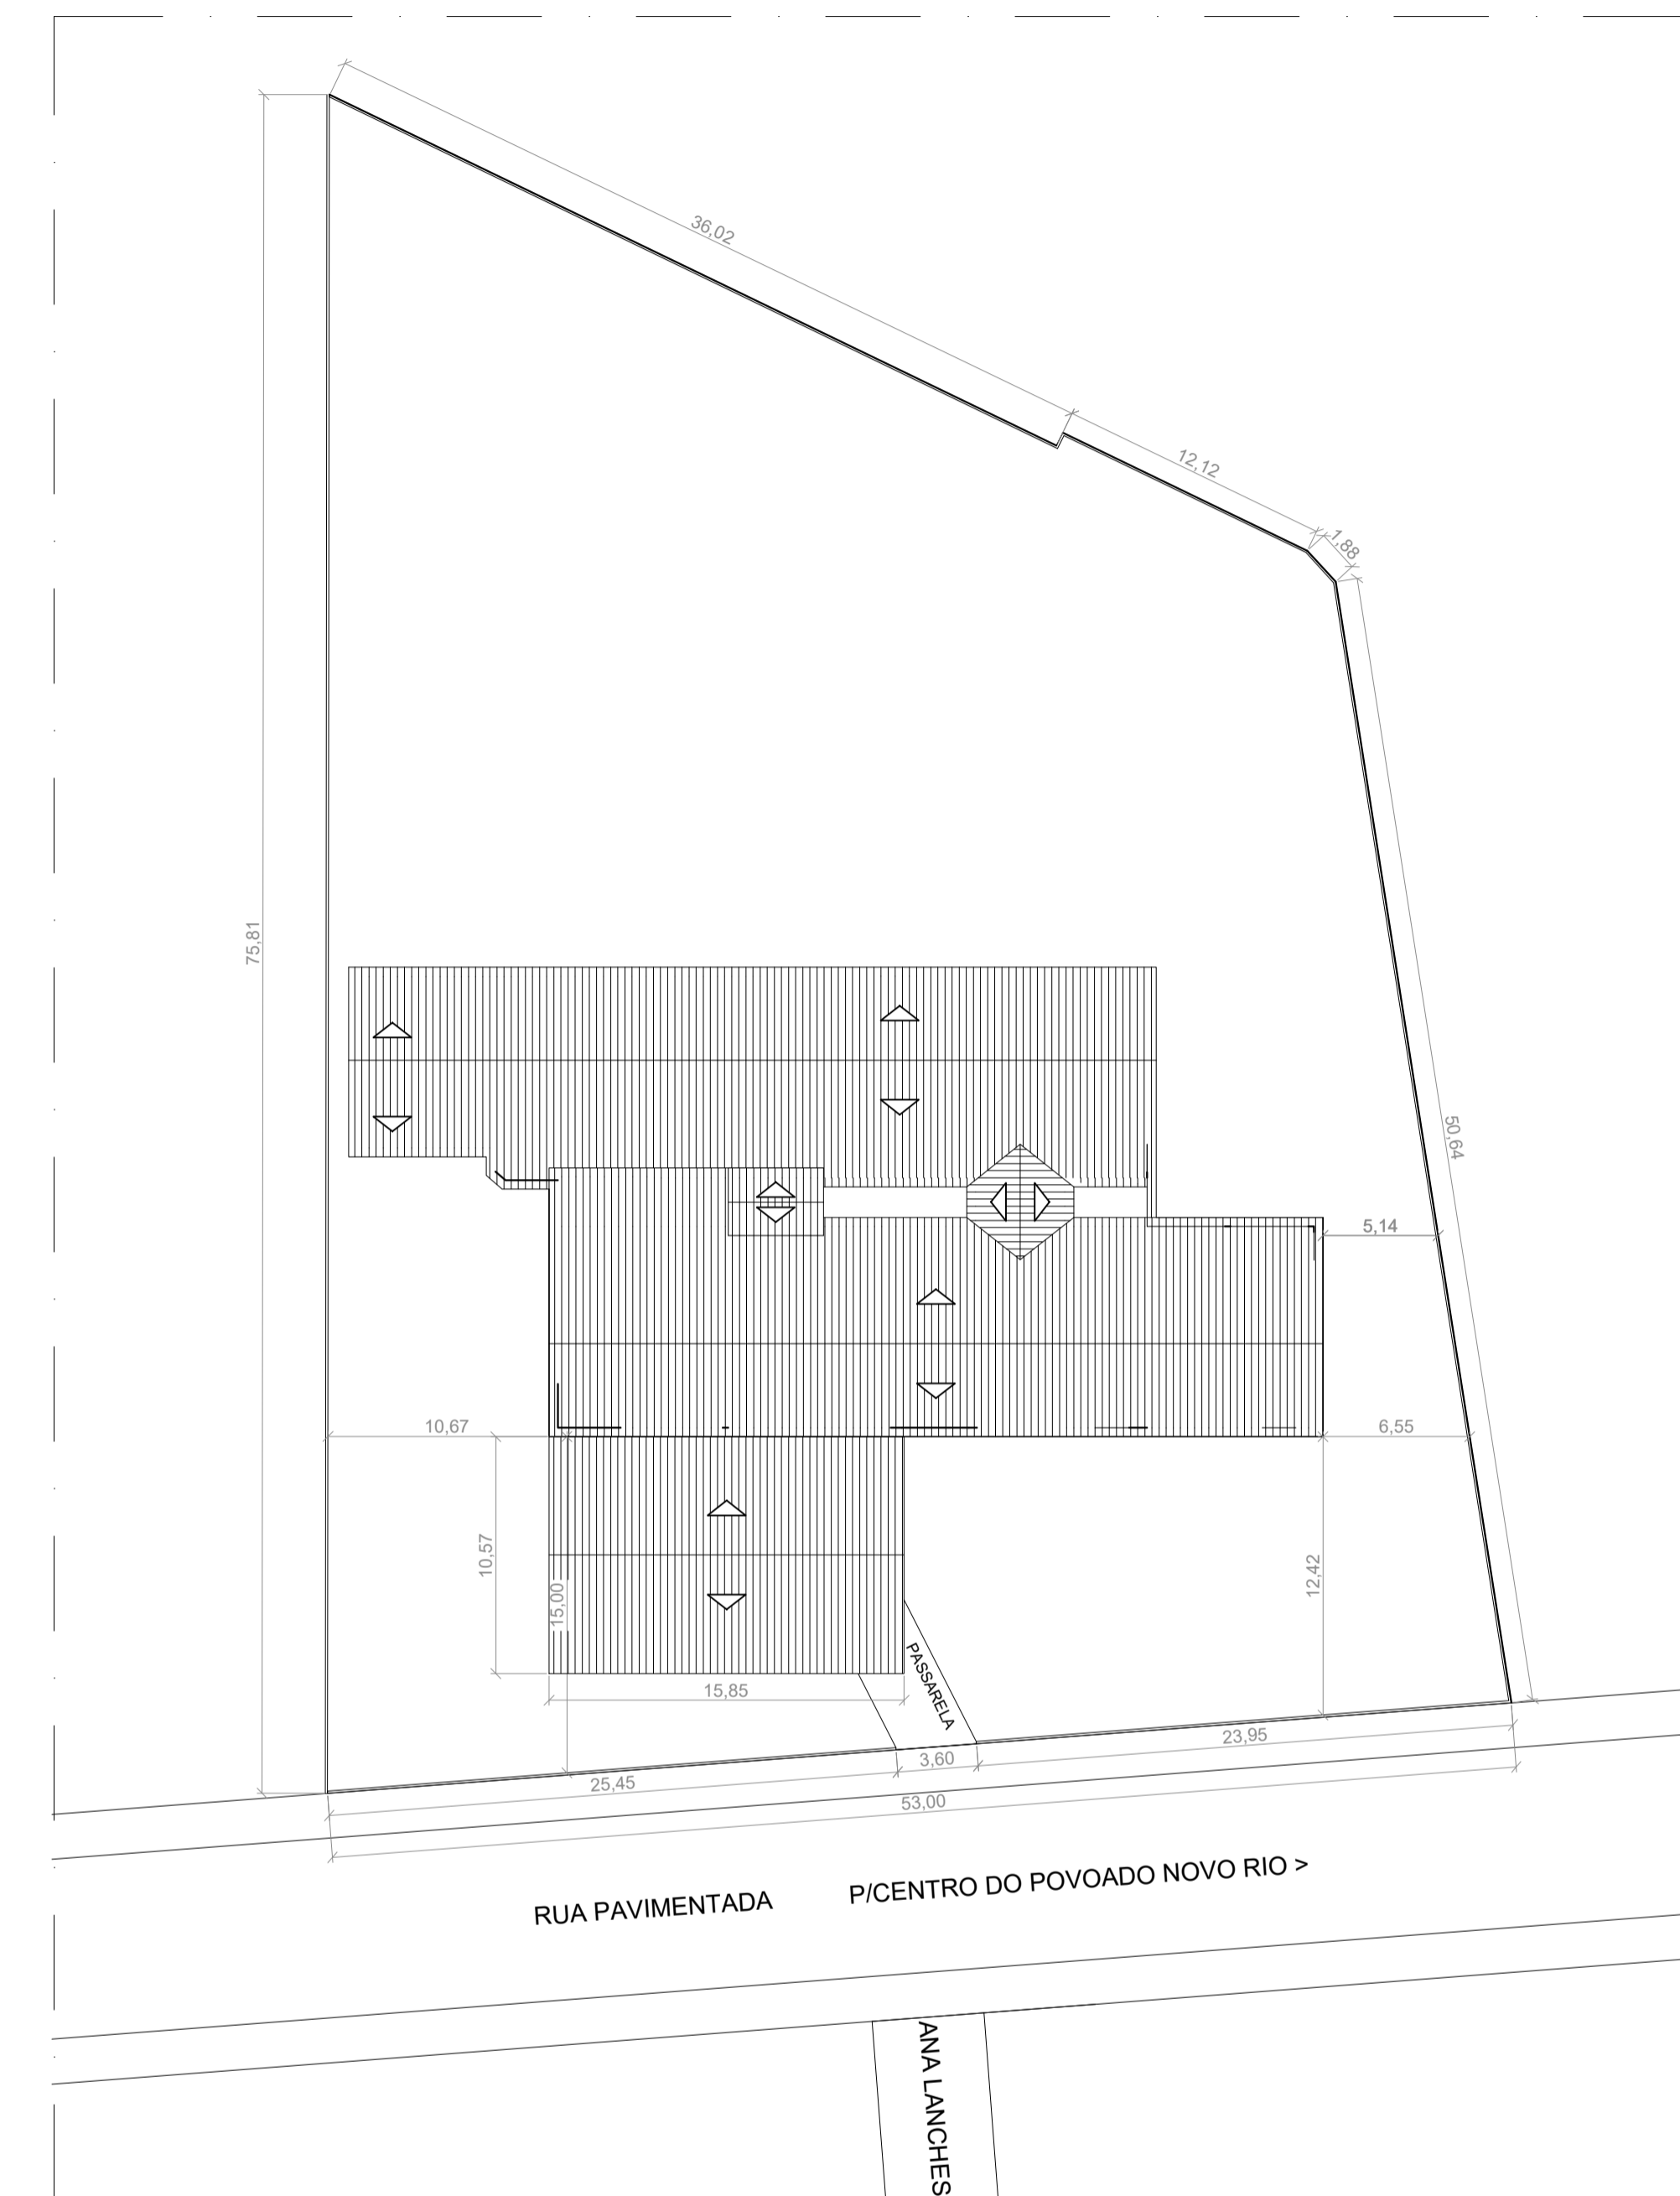

LOCAÇÃO, SITUAÇÃO E COBERTA
ESCALA-----1/400

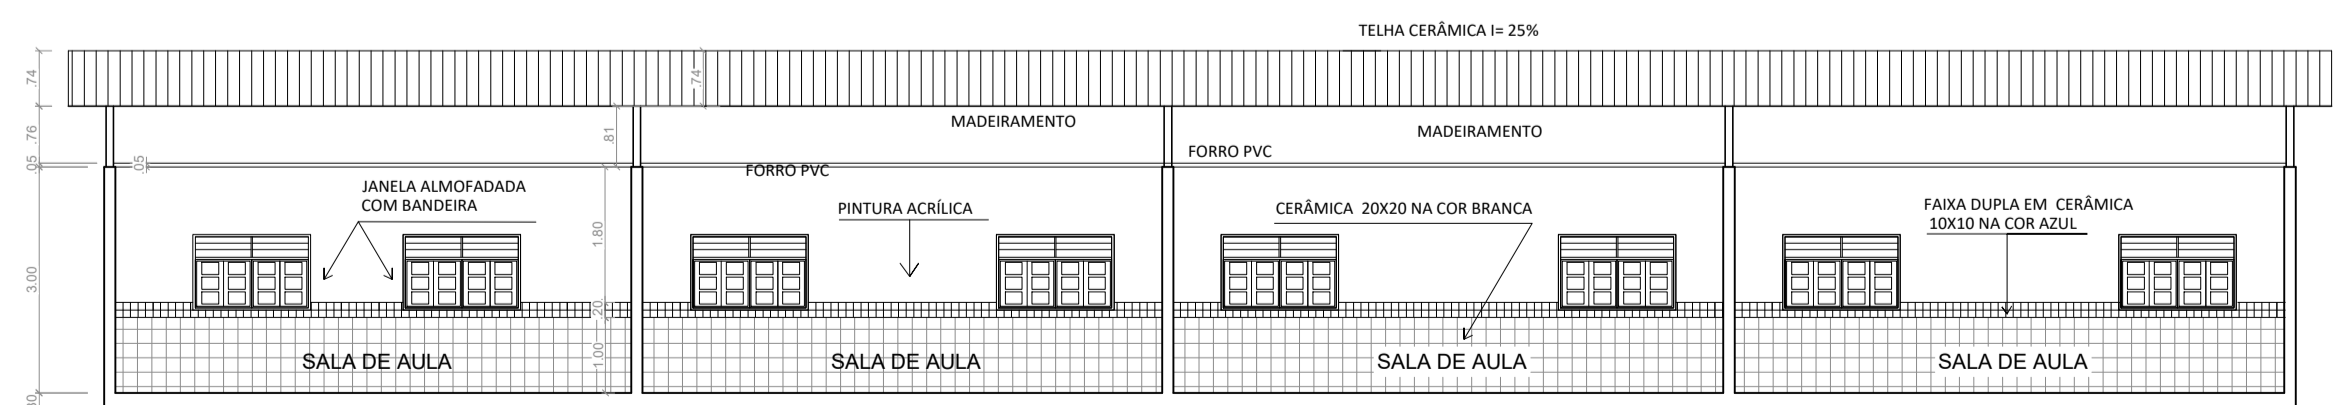

CORTE AA
ESCALA-----1/100

ESPECIFICAÇÃO DE MATERIAIS

- PISO:**
 - 1 - PISO GRANILITE
 - 2 - CERÂMICA PEI V 30X30 NA COR BRANCA
 - 3 - CIMENTICIO
- PAREDE:**
 - A - CERÂMICA PEI V 20X20 NA COR BRANCA, ATÉ 1M COM FAIXA DUPLA EM CERÂMICA PEI V 10X10 NA COR AZUL A PARTIR DE 1M ATÉ 1,2M. PINTURA ACRÍLICA DE 1,2M ATÉ O FORRO.
 - B - PINTURA ACRÍLICA SOBREMASSA ACRÍLICA
 - C - CERÂMICA PEI V 20X20 NA COR BRANCA ATÉ PD.
- TETO:**
 - a - FORRO EM PVC
 - b - COBERTA APARENTE
 - c - LAJE

Prefeitura municipal de igaci		
LSE- levantamento da situação Escolar		
Escola Municipal Antônio Caetano de Souza		
Localidade: Povoador Novo Rio- Igaci- Alagoas		
Data:	Escala:	Prancha:
AGOSTO/ 2017	Indicada	01/ 01
Área:	Cordenadas Geográficas:	
5.051,36m²	Lat. 09° 38' 14" Sul	
PLANTA PARA REFORMA		
Long. 36° 37' 55"		