



PLANTA BAIXA REFORMA
ESCALA-----1/100

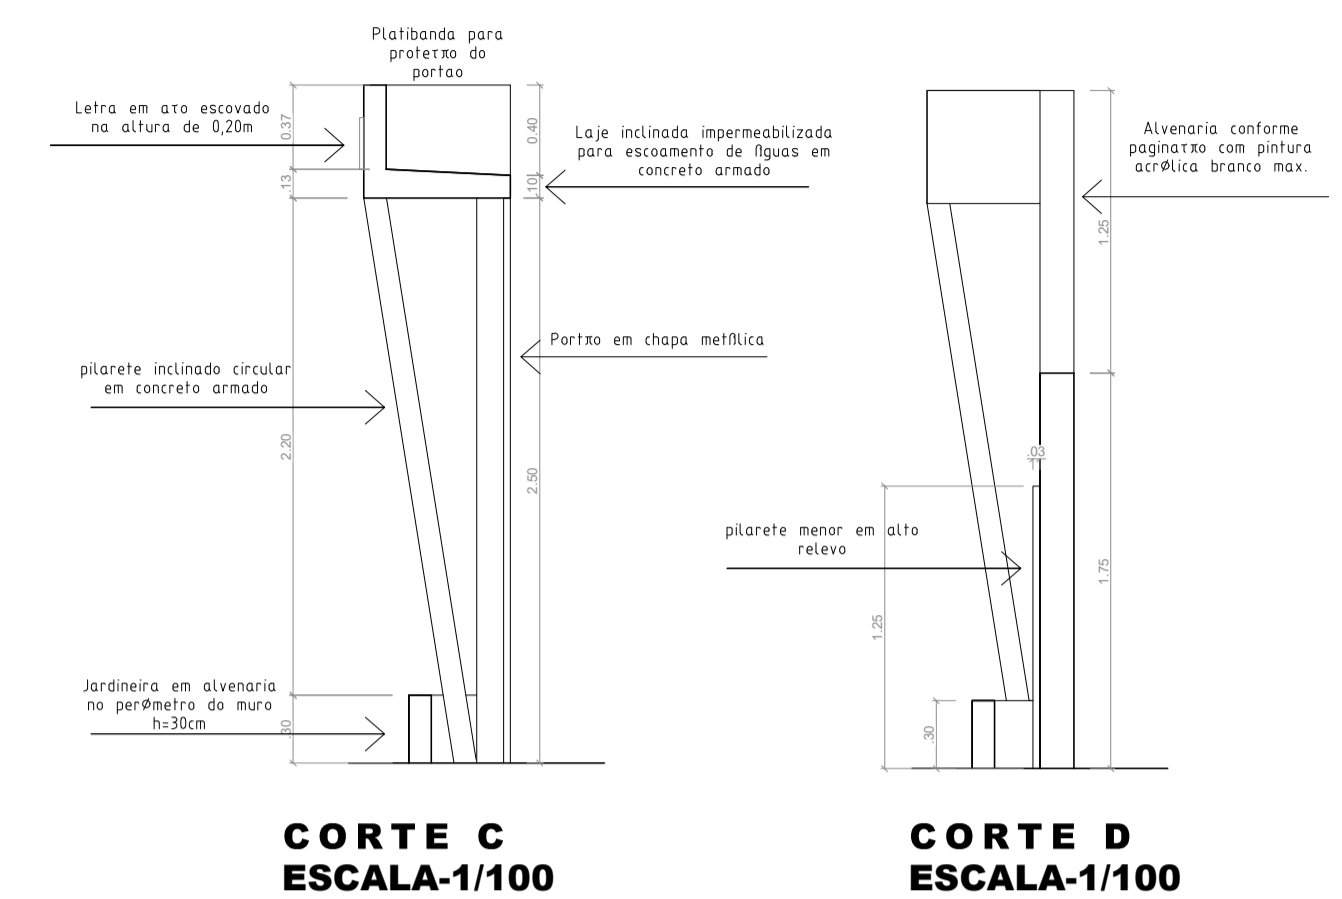

CORTE C
ESCALA-1/100

CORTE D
ESCALA-1/100

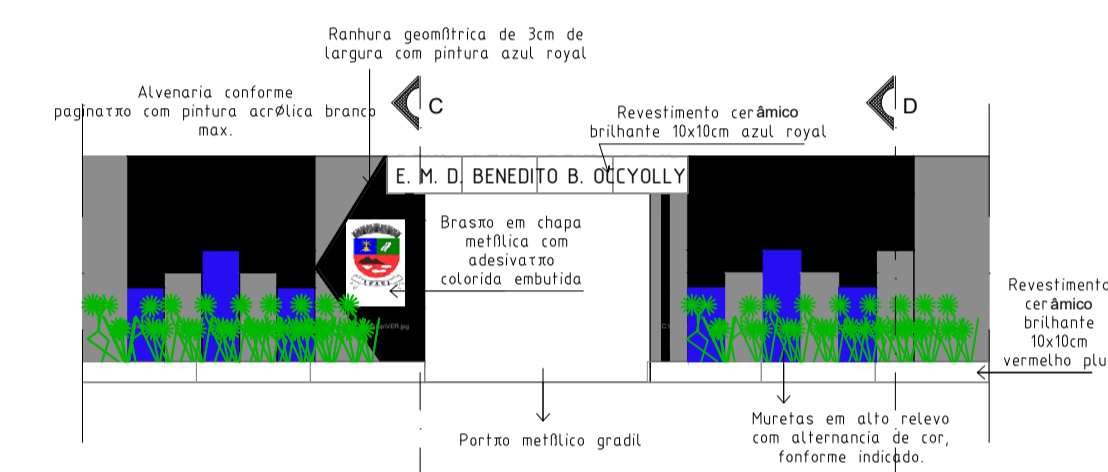

FACHADA
ESCALA-----1/100

ESPECIFICAÇÃO DE MATERIAIS

- PISO:**
1 - PISO GRANILITE
2 - CERÂMICA PEI V 30X30 NA COR BRANCA
3 - CIMENTICIO

- PAREDE:**
A - CERÂMICA PEI V 20X20 NA COR BRANCA, ATÉ 1M COM FAIXA DUPLA EM CERÂMICA PEI V 10X10 NA COR AZUL A PARTIR DE 1M ATÉ 1,2M
B - PINTURA ACRÍLICA SOBREMASSA ACRÍLICA
C - CERÂMICA PEI V 20X20 NA COR BRANCA ATÉ PD.

- TETO:**
a - FORRO EM PVC
b - COBERTA APARENTE

LEGENDA (DEMOLIR/CONSTRUIR)

	EXISTENTE
	CONSTRUIR
	DEMOLIR (OU RETIRAR)

ESQUADRIAS					
PORTAS					
REF.	LARGURA	ALTURA	PEITORIL	MATERIAL	SITUAÇÃO
P1	0,70	1,80	-	MADEIRA	NOVA
P2	0,80	1,80	-	MADEIRA	EXISTENTE
P3	0,90	2,10	-	MADEIRA	NOVA
P4	0,70	2,10	-	MADEIRA	DEMOLIÇÃO
JANELAS					
REF.	LARGURA	ALTURA	PEITORIL	MATERIAL	SITUAÇÃO
J1	1,50	1,00	1,10	MADEIRA	EXISTENTE/NOVA
J2	1,50	0,50	2,00	MADEIRA E VIDRO	NOVA
J3	1,50	0,30	1,80	ALUM. E VIDRO	EXISTENTE/NOVA

Prefeitura municipal de igaci		
REFORMA E AMPLIAÇÃO		
Escola Municipal Desembargador Benedito Barreto Occioly		
Localidade: Sítio Riachão		
Data:	NOVEMBRO/ 2019	Prancha:
	Escala:	01/ 01
Indicada	Cordenadas Geográficas:	
Área:	1.514,53m²	Lat. 09° 29' 58" Sul
Levantamento:		Long. 36° 43' 03"