


PLANTA BAIXA ATUAL
ESCALA-----1/100

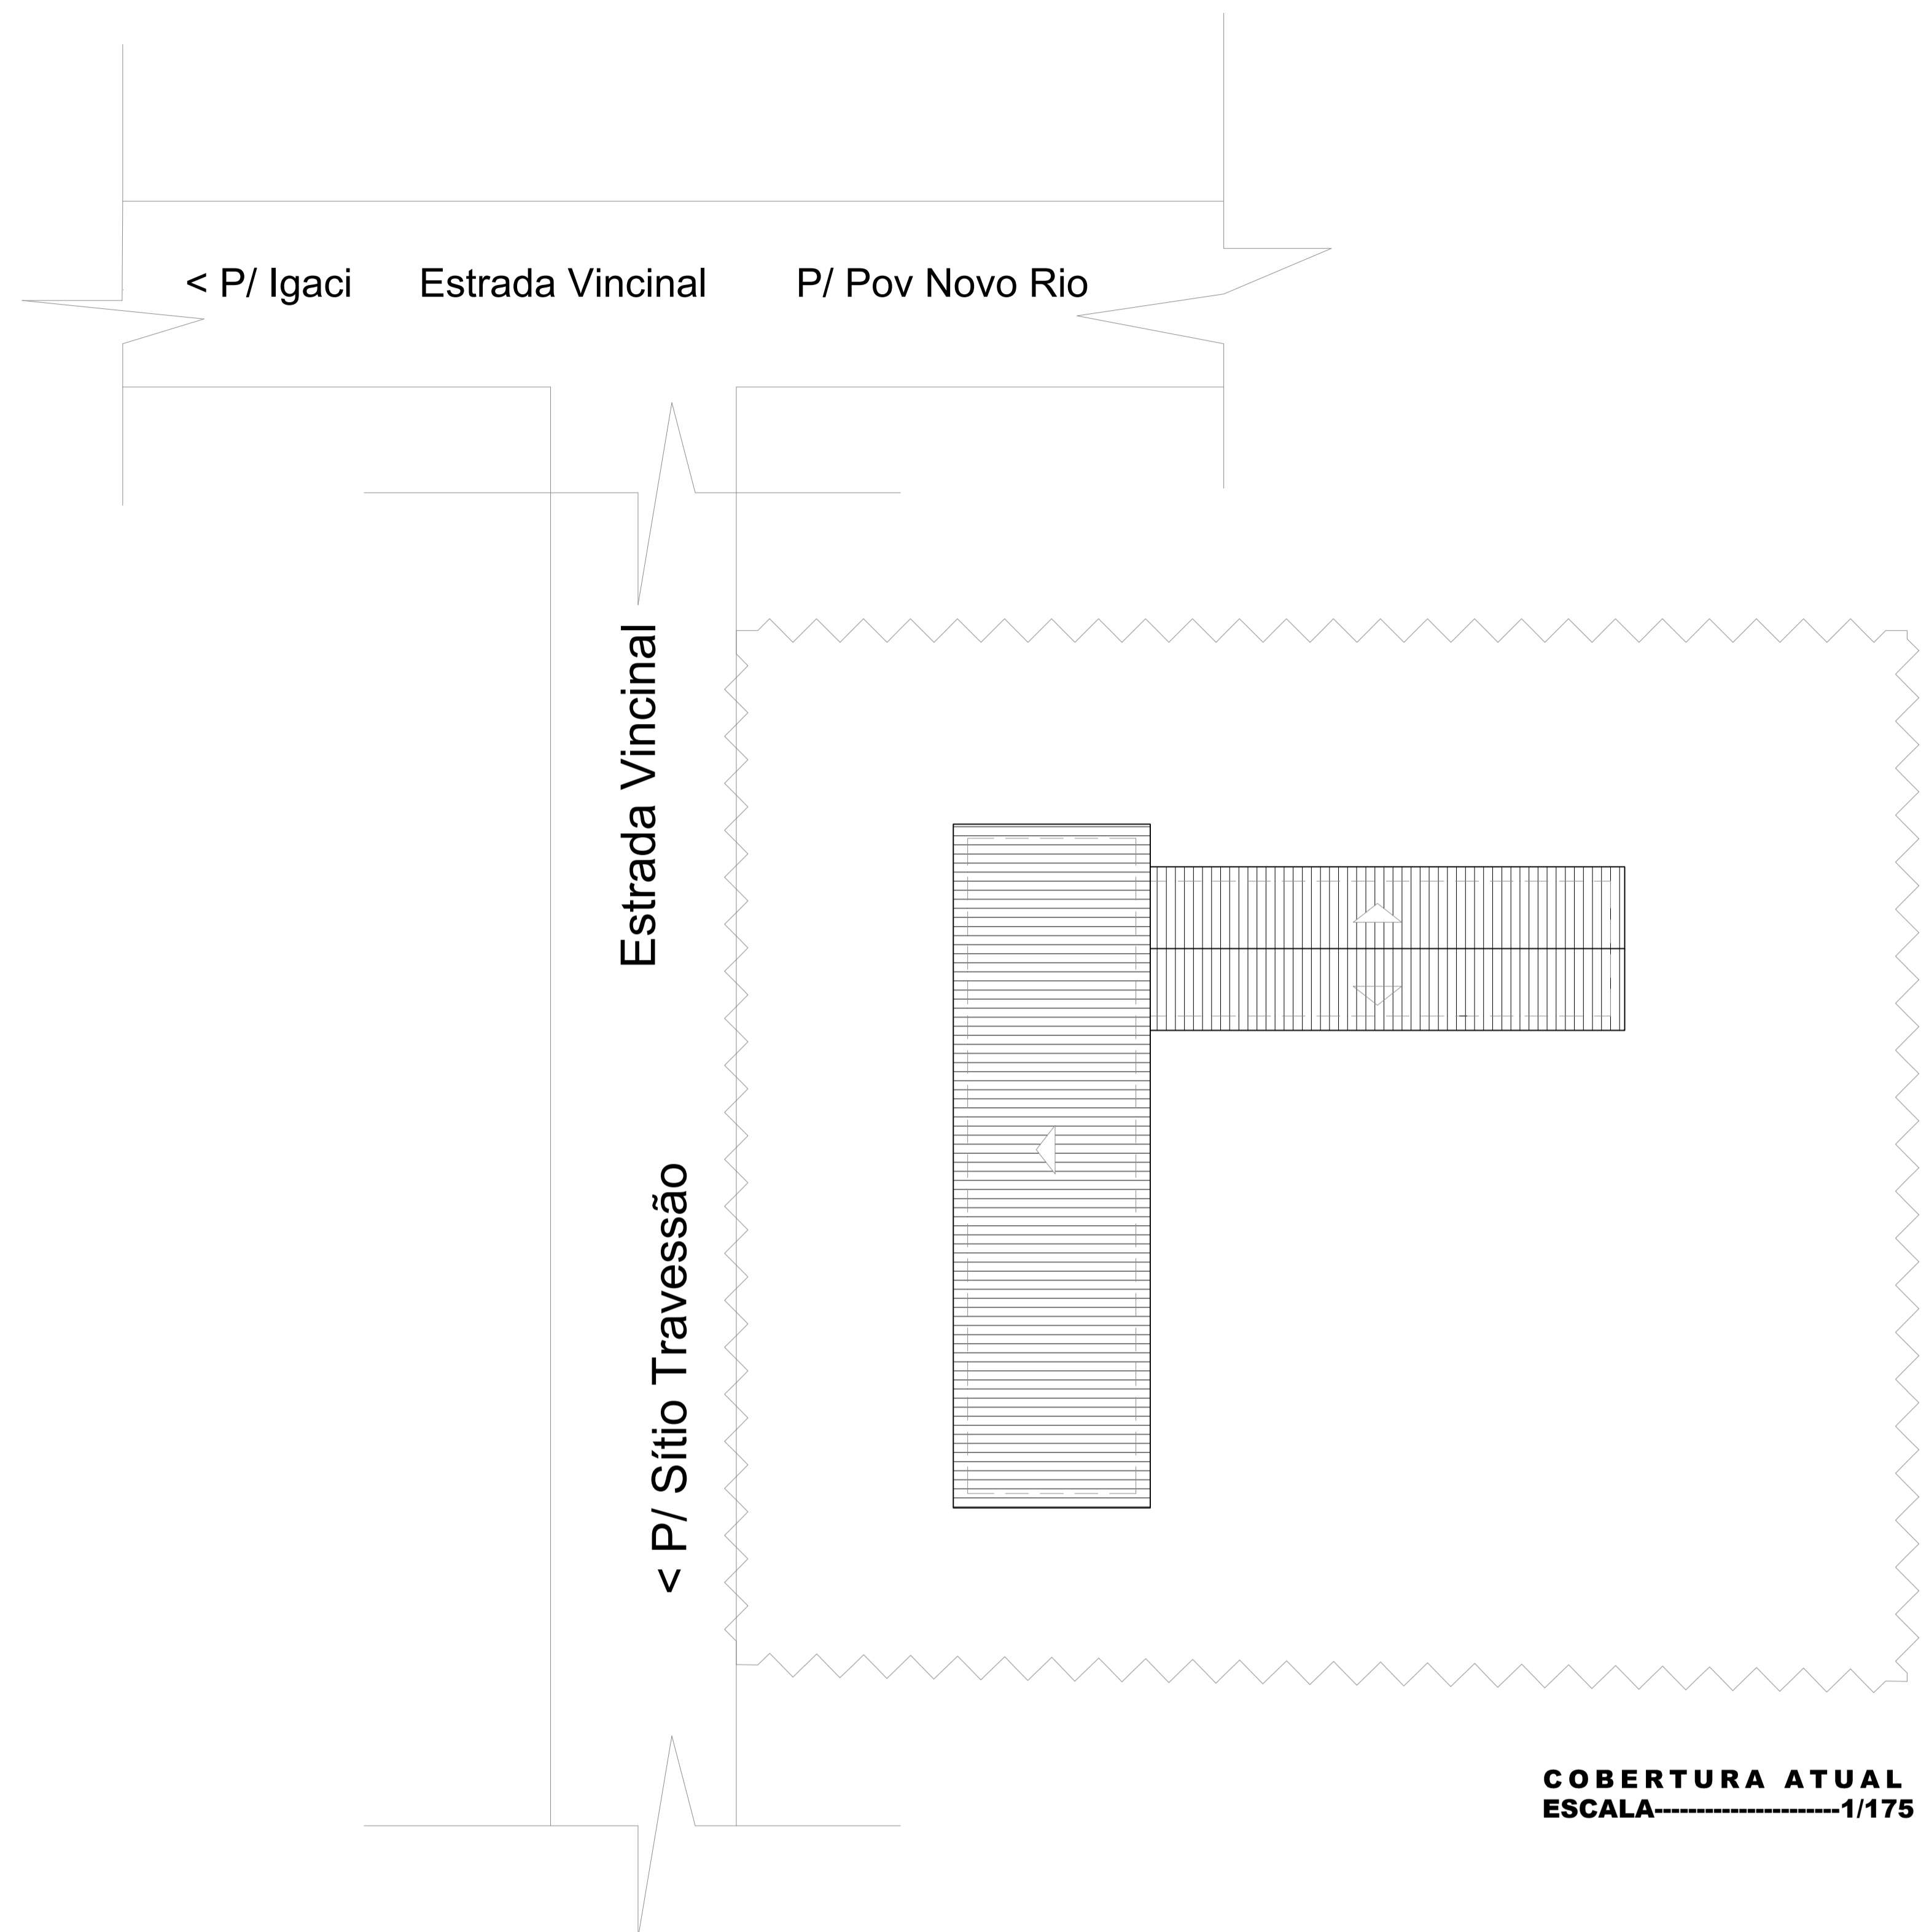

COBERTURA ATUAL
ESCALA-----1/175

Prefeitura municipal de igaci			
LSE- levantamento da situação Escolar			
Escola Municipal Desembargador Benedito Barreto Occioly			
Localidade: Sítio Riachão			
Data:	Escala:	Prancha:	
OUTUBRO/ 2017	Indicada	01/ 01	
Área:		Cordenadas Geográficas:	
1.514,53m²		Lat. 09° 29' 58" Sul	
Levantamento:		Long. 36° 43' 03"	