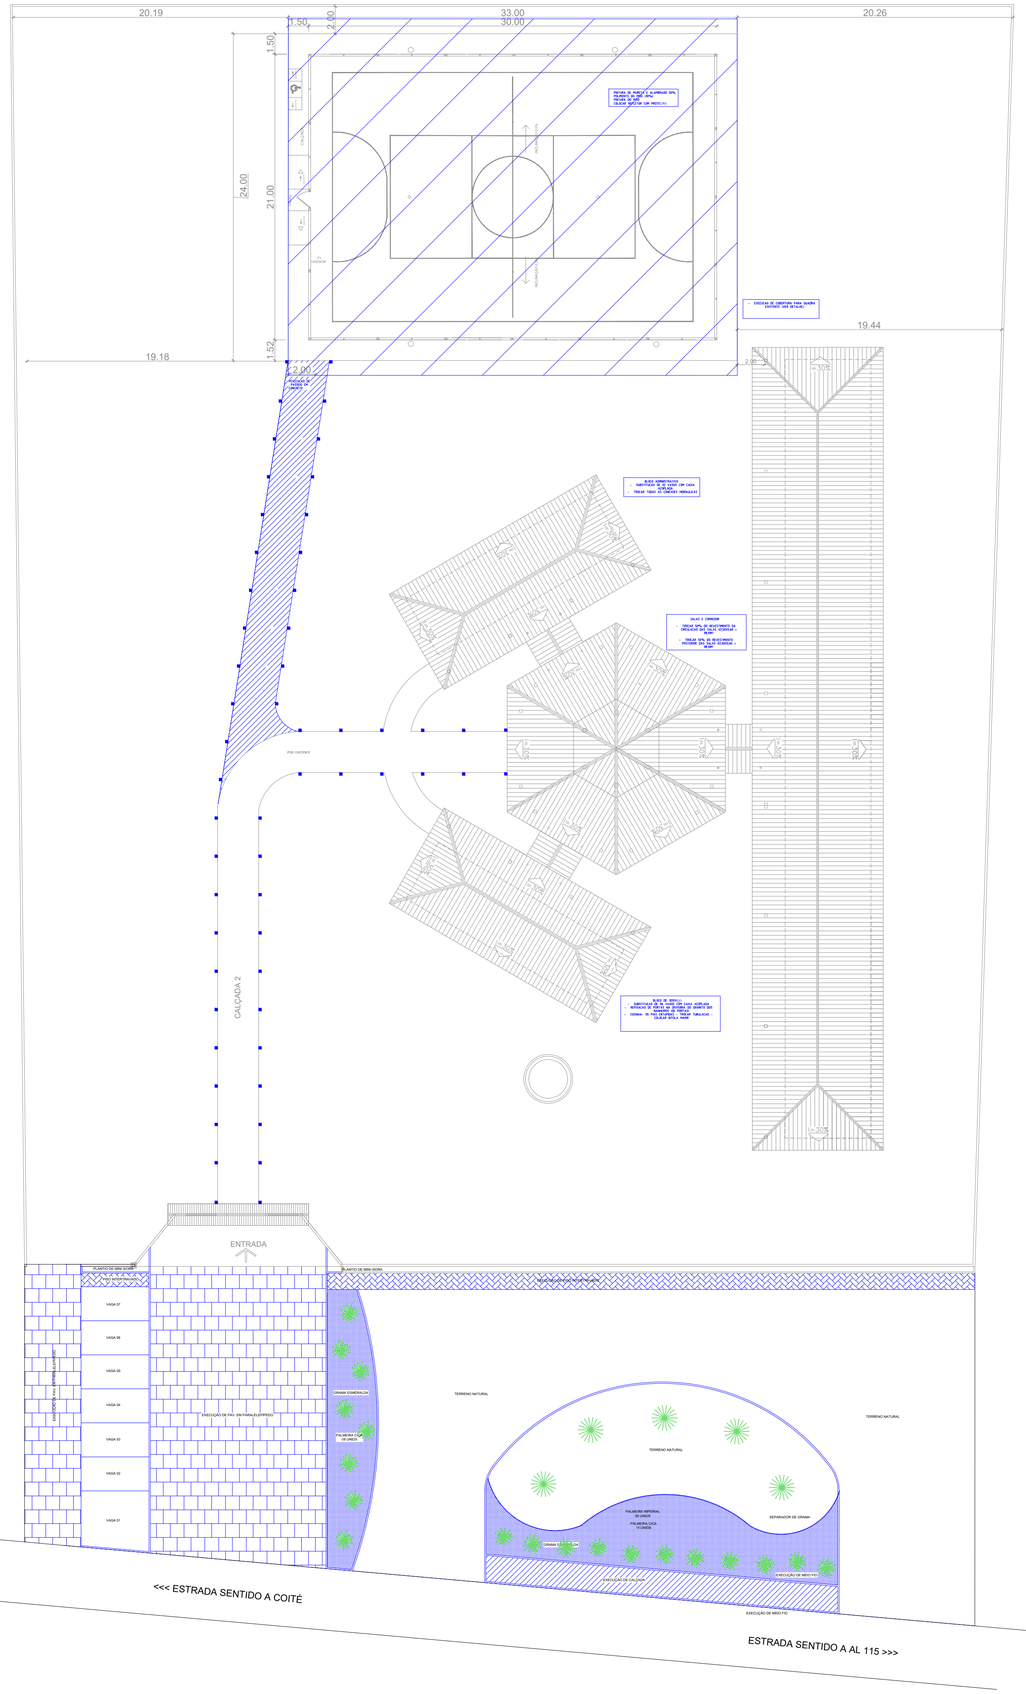

LEGENDA (DEMOLIR/CONSTRUIR)	
	EXISTENTE
	CONSTRUIR
	DEMOLIR (OU RETIRAR)

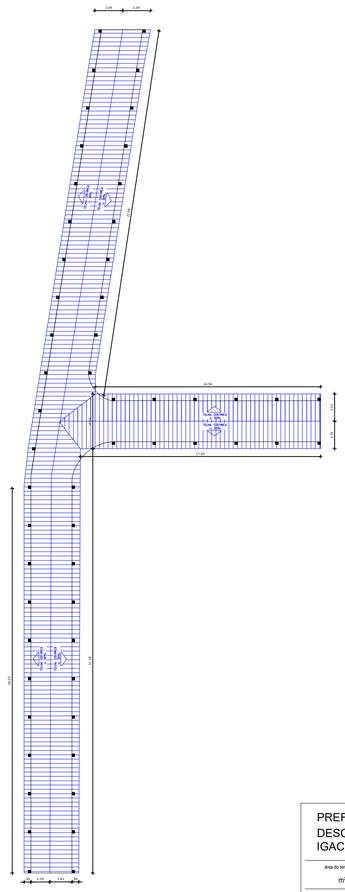

PLANTA DE COBERTURA - PASSARELA
ESCALA 1:100

CORTE 01 - PASSARELA
ESCALA 1:100

PREFEITURA MUNICIPAL DE IGACI-AL, CONSTRUÇÃO DE UMA QUADRA DESCOBERTA LOCALIZADA NO COITIZEIRO POVOADO COITÉ DAS PINHAS IGACI ALAGOAS.

área do terreno	área construída	área de coberta
m²	630,00 m²	0 m²

PLANTA DE IMPLANTAÇÃO

ARQ
02/03

ESCALA INDICADA

PROPRIETÁRIO
PREFEITURA MUNICIPAL DE IGACI

AUTOR DO PROJETO

RESPONSÁVEL PELA OBRA

APROVAÇÃO