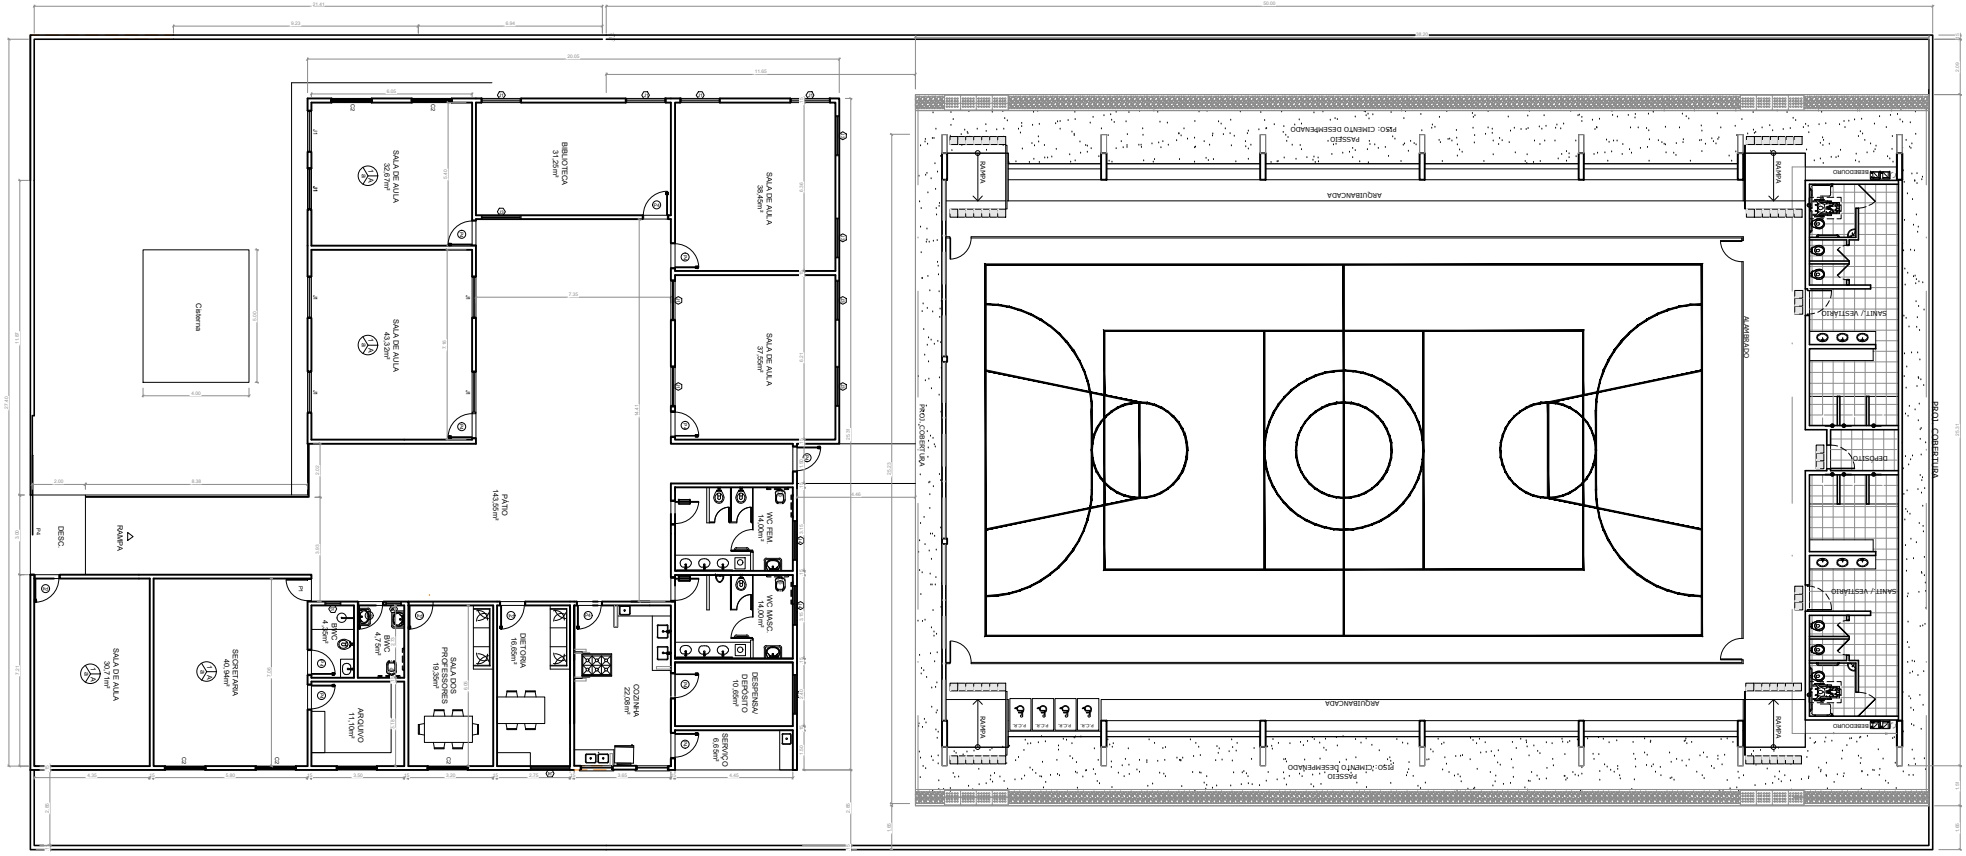

PLANTA BAIXA LOCAÇÃO TOTAL
Esc: 1/100

Prefeitura municipal de igaci

Reforma e Ampliação das Escolas municipais

Escola Municipal São vicente de Paula

Localidade: Serra Verde

Data:	Escala:	Prancha:
JAN/ 2020	Indicada	01/ 01

Levantamento: